



STATO DI FATTO

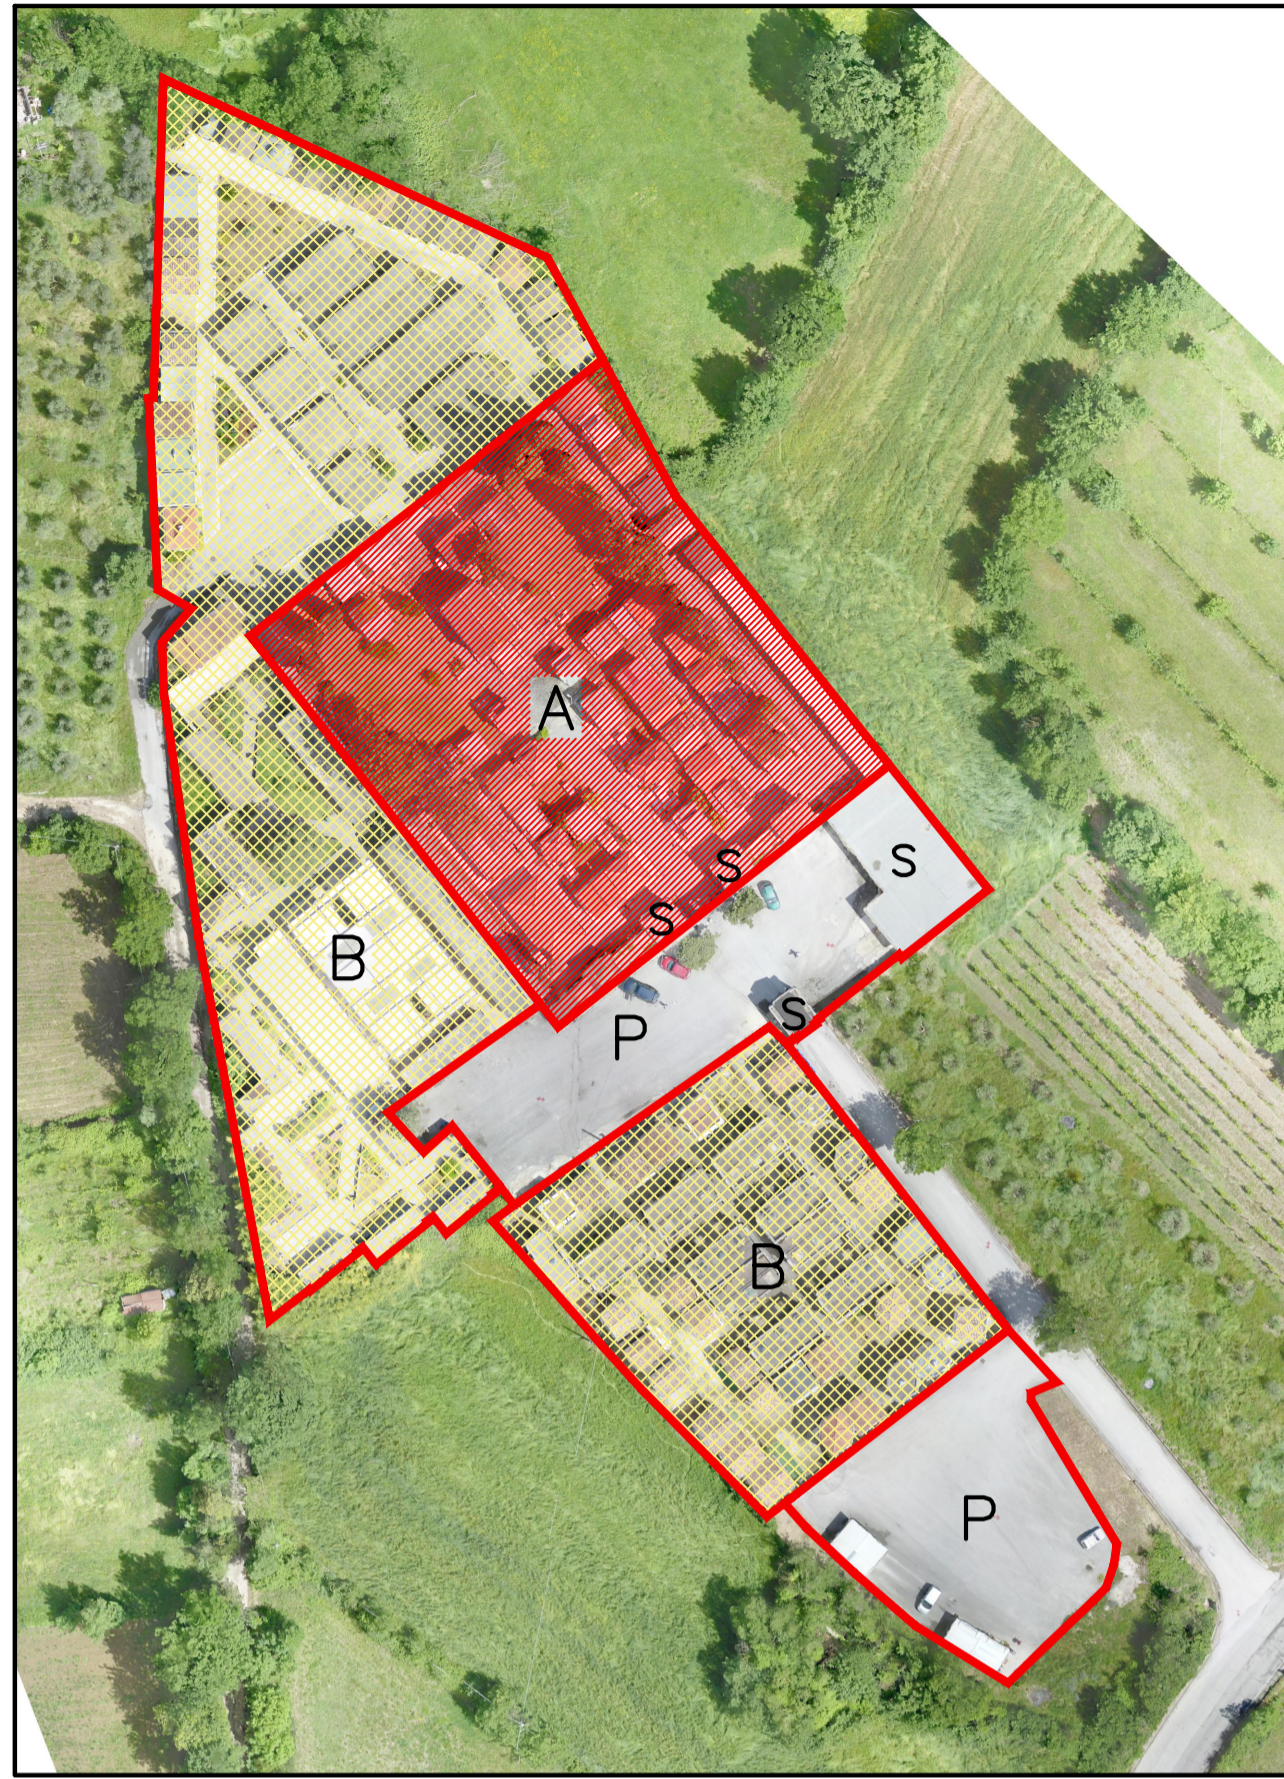


ZONIZZAZIONE SU FOTO AEREA
scala 1:1000

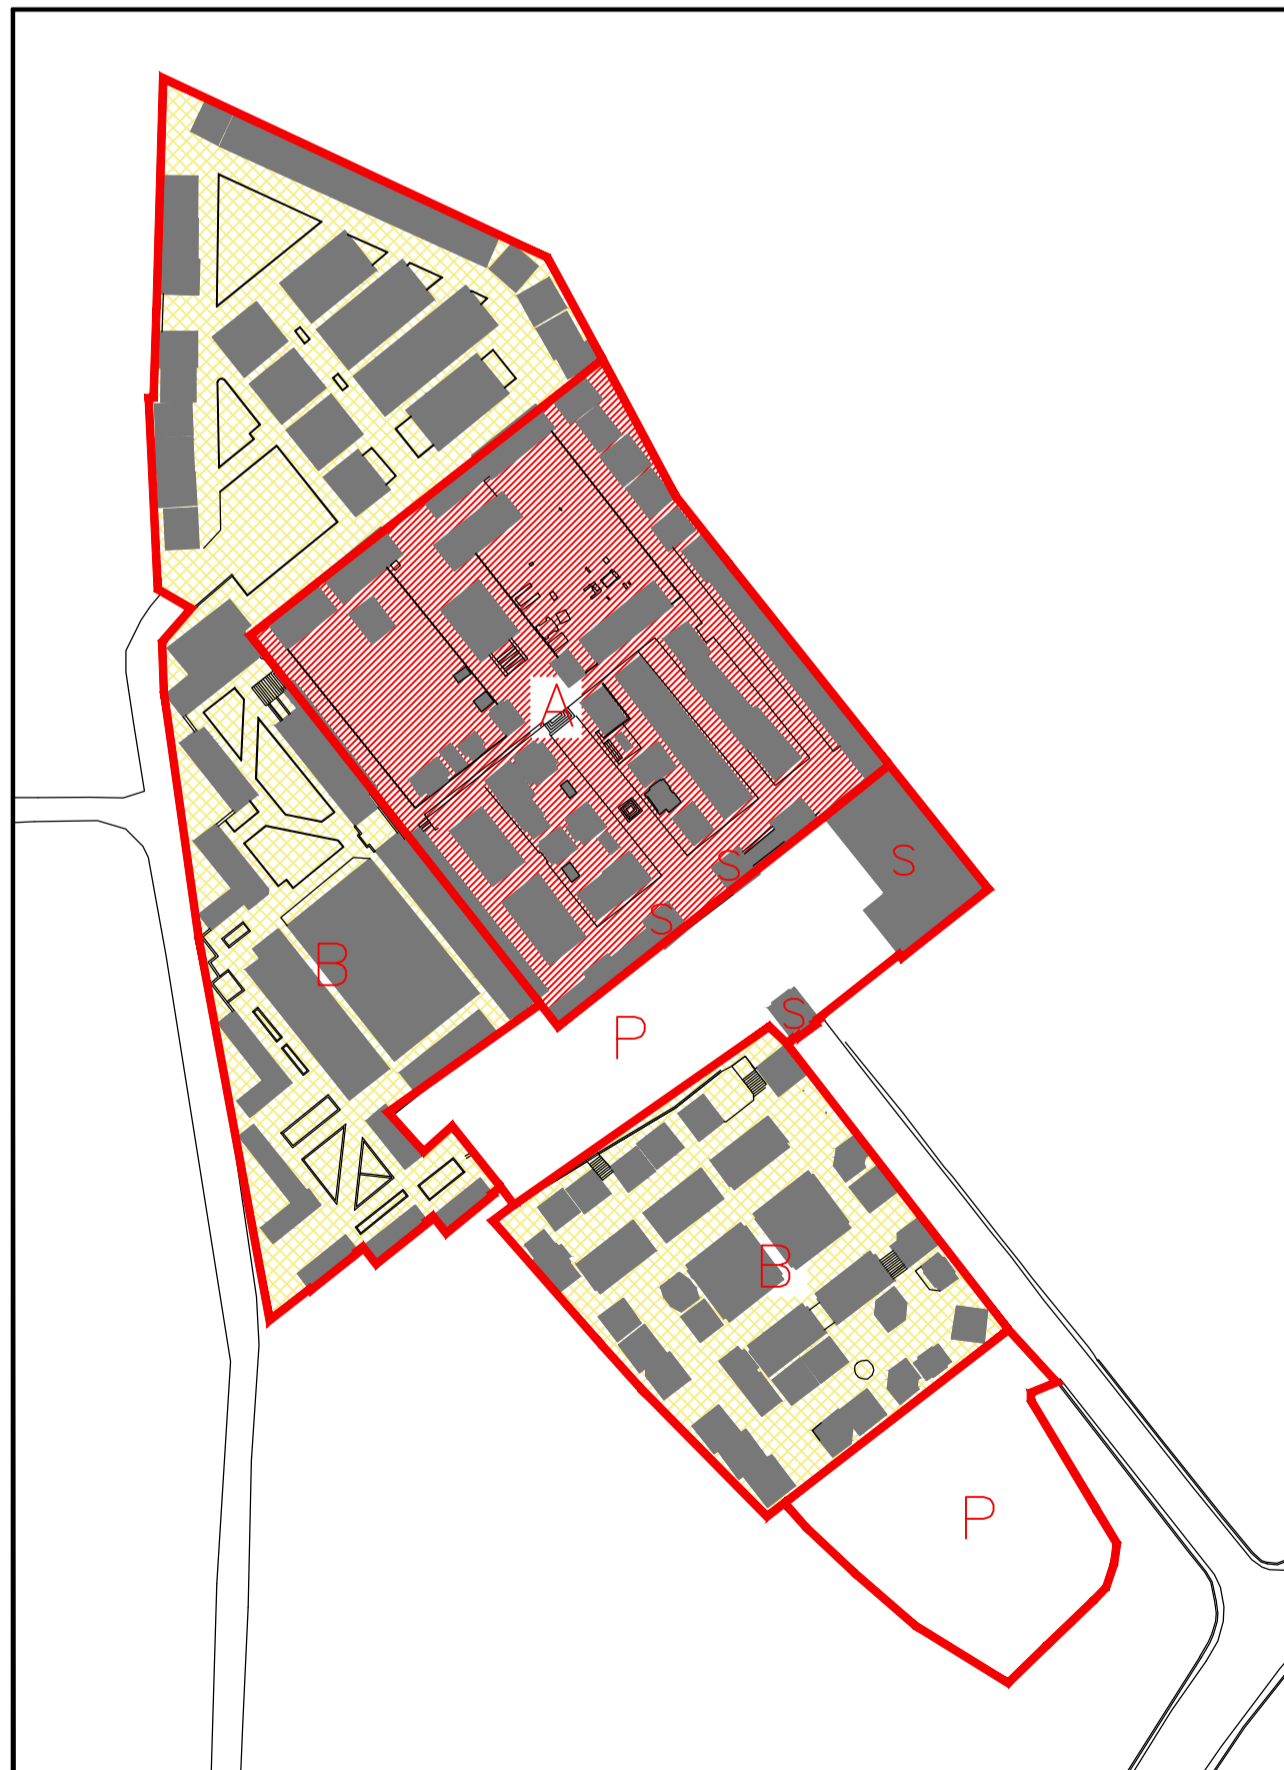

PLANIMETRIA
scala 1:1000

- LEGENDA
- A
 - B
 - P: PARCHEGGIO
 - S: SERVIZI

STATO DI PROGETTO

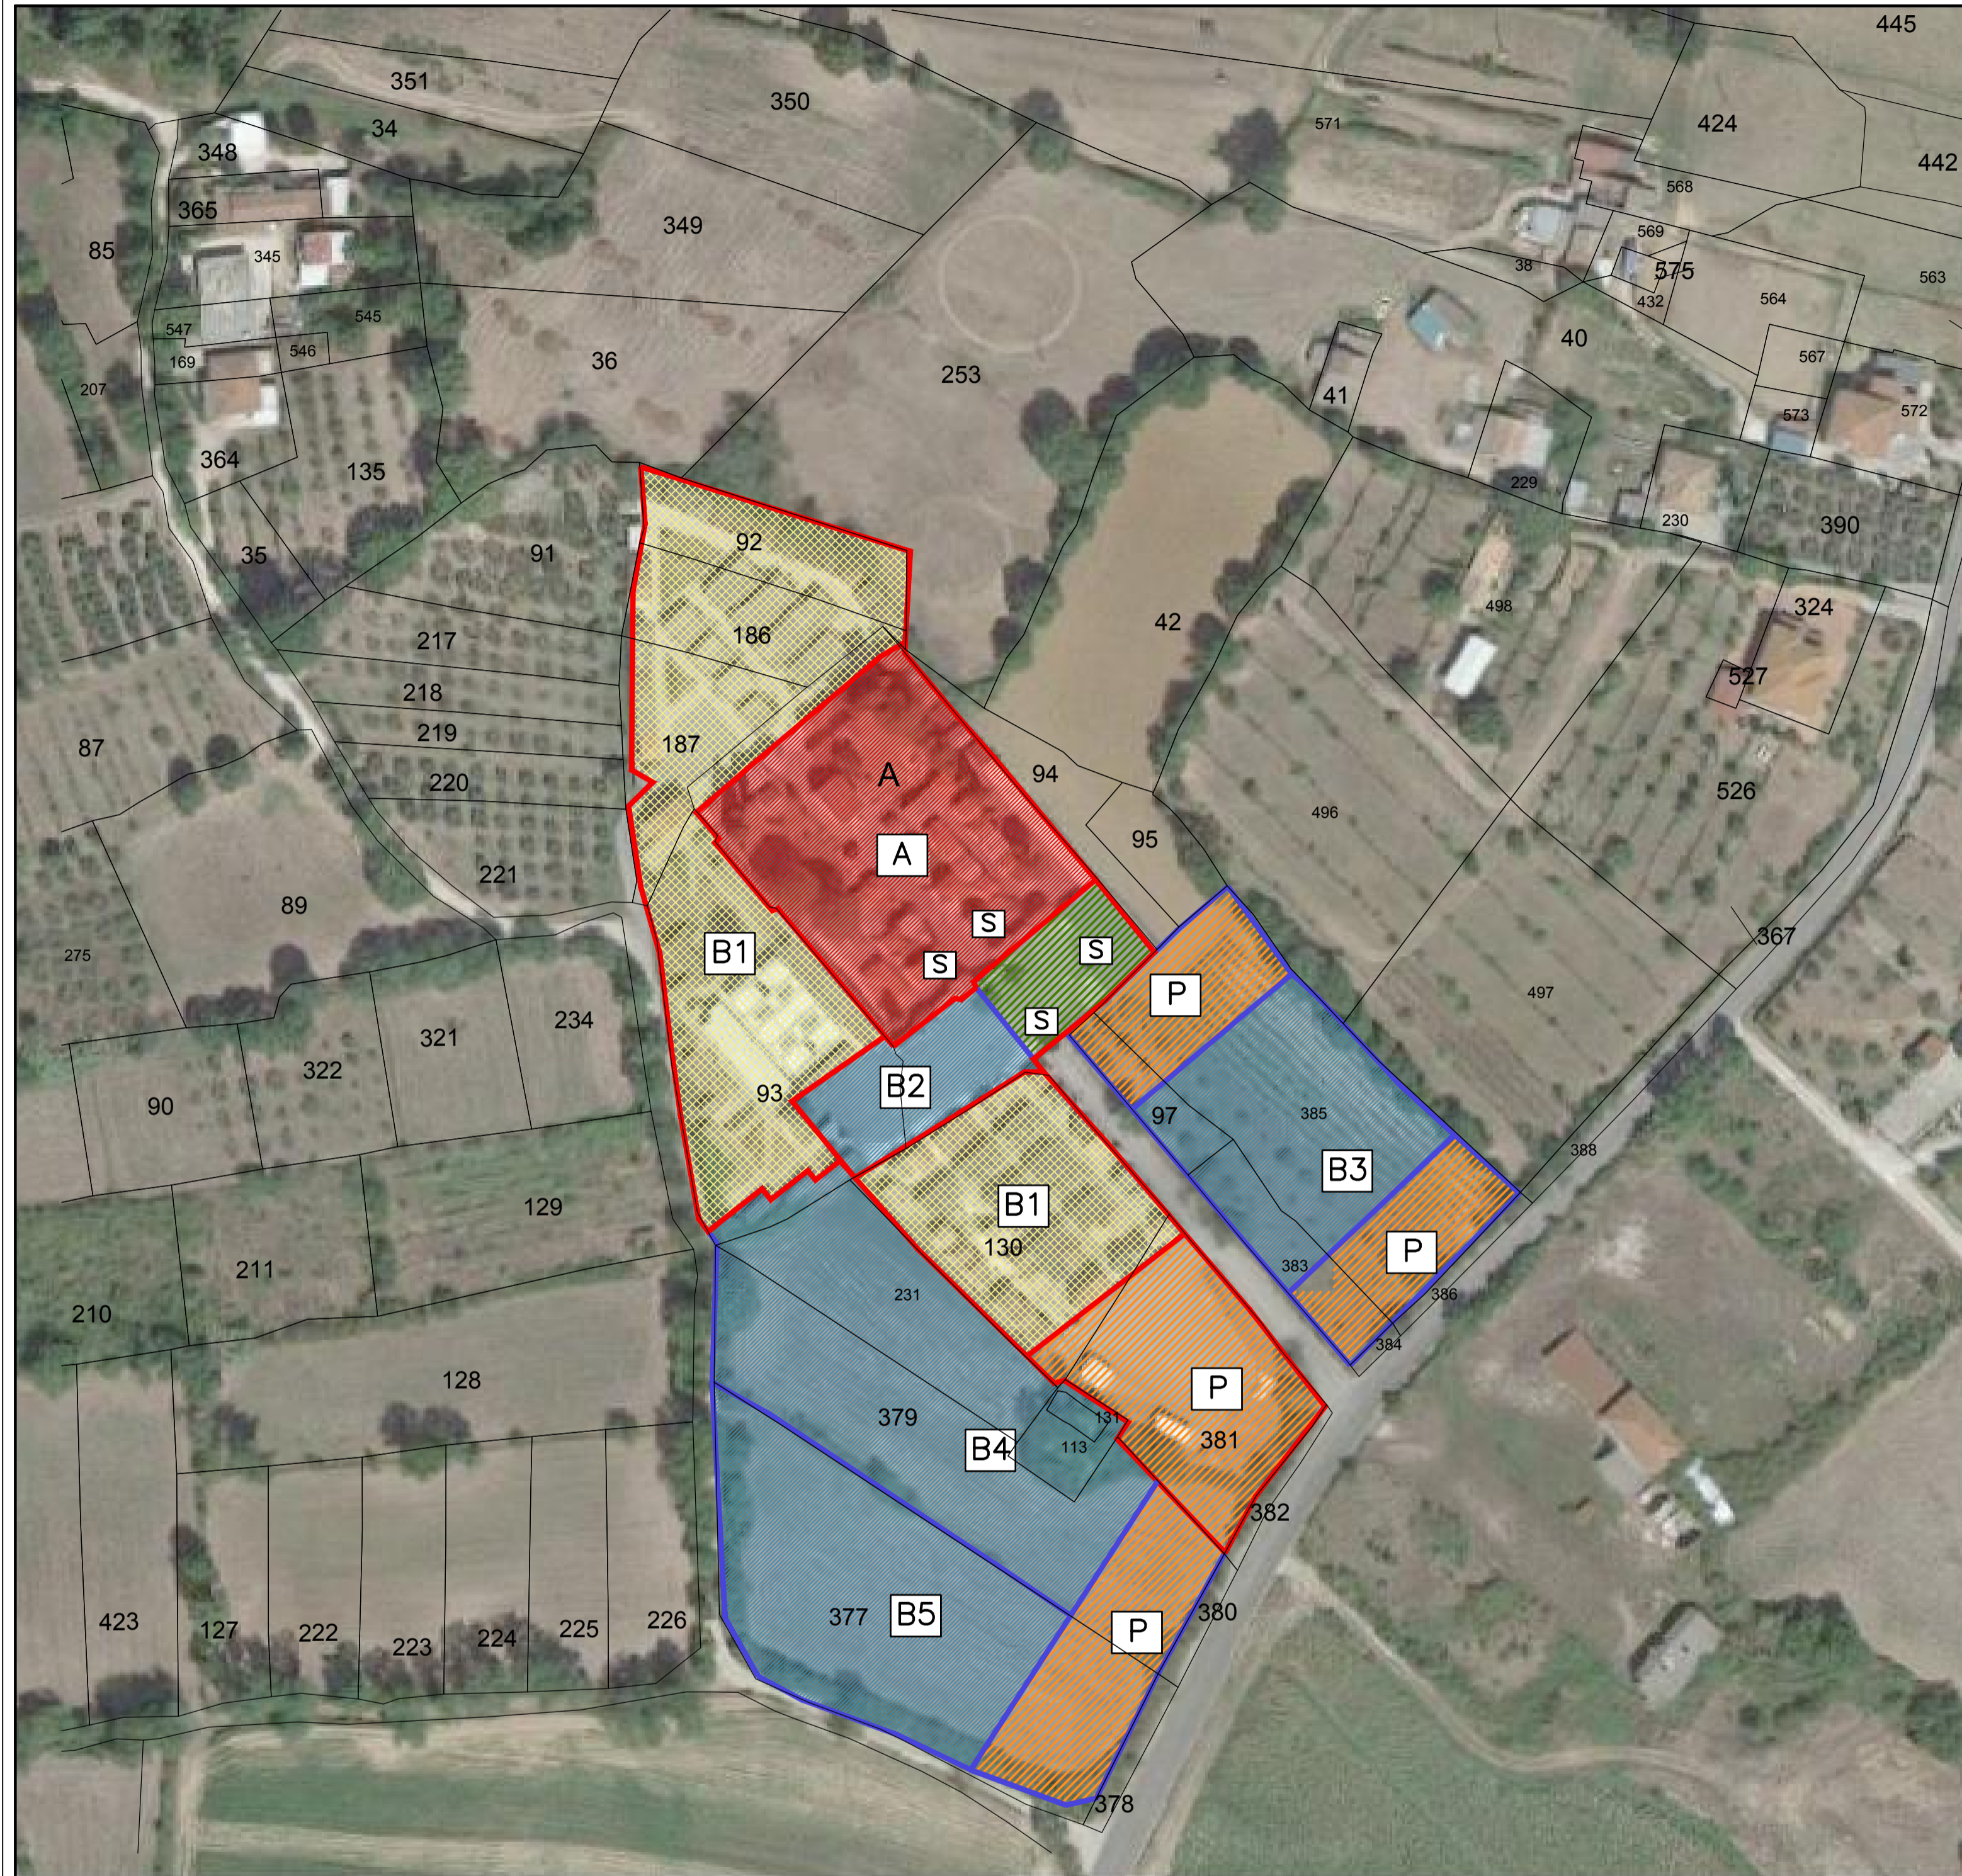

SOVRAPPOSIZIONE FOTO AEREA – CATASTALE
scala 1:1000

- LEGENDA
- AREA A – CIMITERO MONUMENTALE
 - AREA B1 – AMPLIAMENTI SATURI
 - AREA B2 – AMPLIAMENTI DI PIANO – PRIMA FASE / LOCULI, OSSARI E CAPPELLE GENTILIZIE
 - AREA B3 – AMPLIAMENTI DI PIANO – SECONDA FASE / LOCULI, OSSARI, CAPPELLE GENTILIZIE E SEPOLTURE A TERRA
 - AREA B4 – AMPLIAMENTI DI PIANO – FUTURI / LOCULI, OSSARI, CAPPELLE GENTILIZIE E SEPOLTURE A TERRA
 - AREA B5 – AMPLIAMENTI DI PIANO – FUTURI / LOCULI, OSSARI, CAPPELLE GENTILIZIE E SEPOLTURE A TERRA
 - PARCHEGGI
 - AREA GESTIONE SERVIZI CIMITERIALI
 - SERVIZI
 - PERIMETRO CIMITERO ESISTENTE
 - PERIMETRO CIMITERO IN AMPLIAMENTO

COMUNE DI AMASENO
Provincia di FROSINONE

UFFICIO TECNICO
SETTORE LL.PP.

Piano Regolatore Cimiteriale

TAVOLA 02

STATO DI FATTO E DI PROGETTO

DATA: GIUGNO 2019

PROGETTISTA: U.T.C. – Dott. Ing. Francesco BIANCHI